


Symbolenlijst

Symbol	Omschrijving
	Aansluitpunt 1 fase, nul en beschermingscontact
	Buis voorziening loos
	Aardmat
	Armatuur
	Armatuur
	Bel
	Blackbox 230V
	Centraal aardpunt
	Centraaldoos met lichtpunt
	Contactdoos 1-voudig met beschermingscontact
	Contactdoos 1-voudig met beschermingscontact, waterdicht
	Contactdoos 2-voudig met beschermingscontact
	Contactdoos 2-voudig met beschermingscontact in 2 inbouwdozen
	Contactdoos 2-voudig met beschermingscontact, waterdicht
	Contactdoos 3 fasen, nul en beschermingscontact
	Drukknop
	Intercom post
	Melder, rook, optisch
	Schakelaar, 1-polig
	Schakelaar, kruis-
	Schakelaar, serie-
	Schakelaar, wissel-
	Sluitplaat elektronisch
	Verdeelinrichting
	Verdeelinrichting

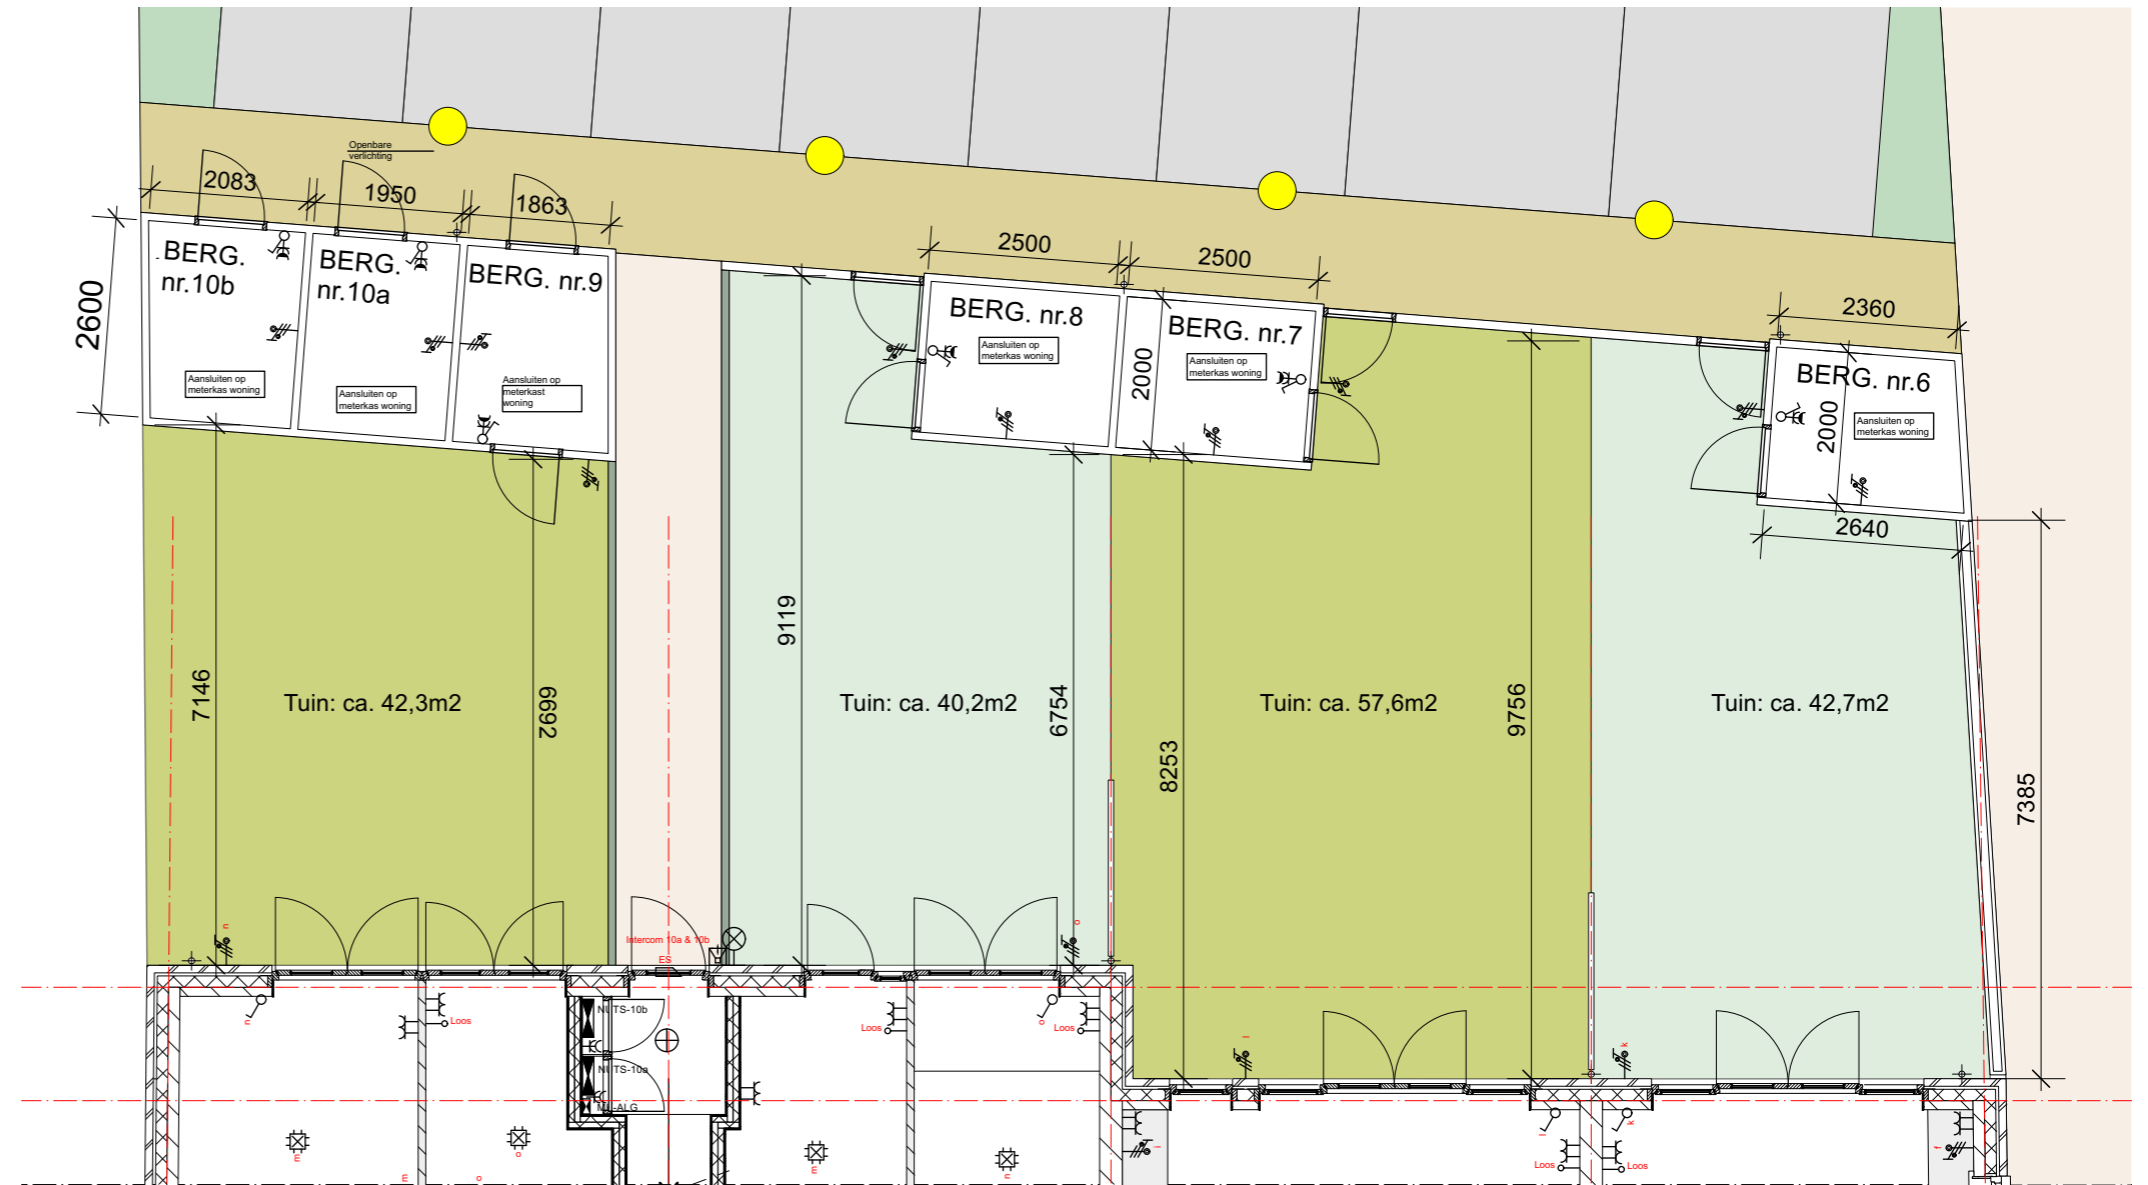

TUINEN EN BERGINGEN

Schaal 1:50
Datum 13-12-2021

Maatvoering ter indicatie, deze kunnen in werkelijkheid afwijken